
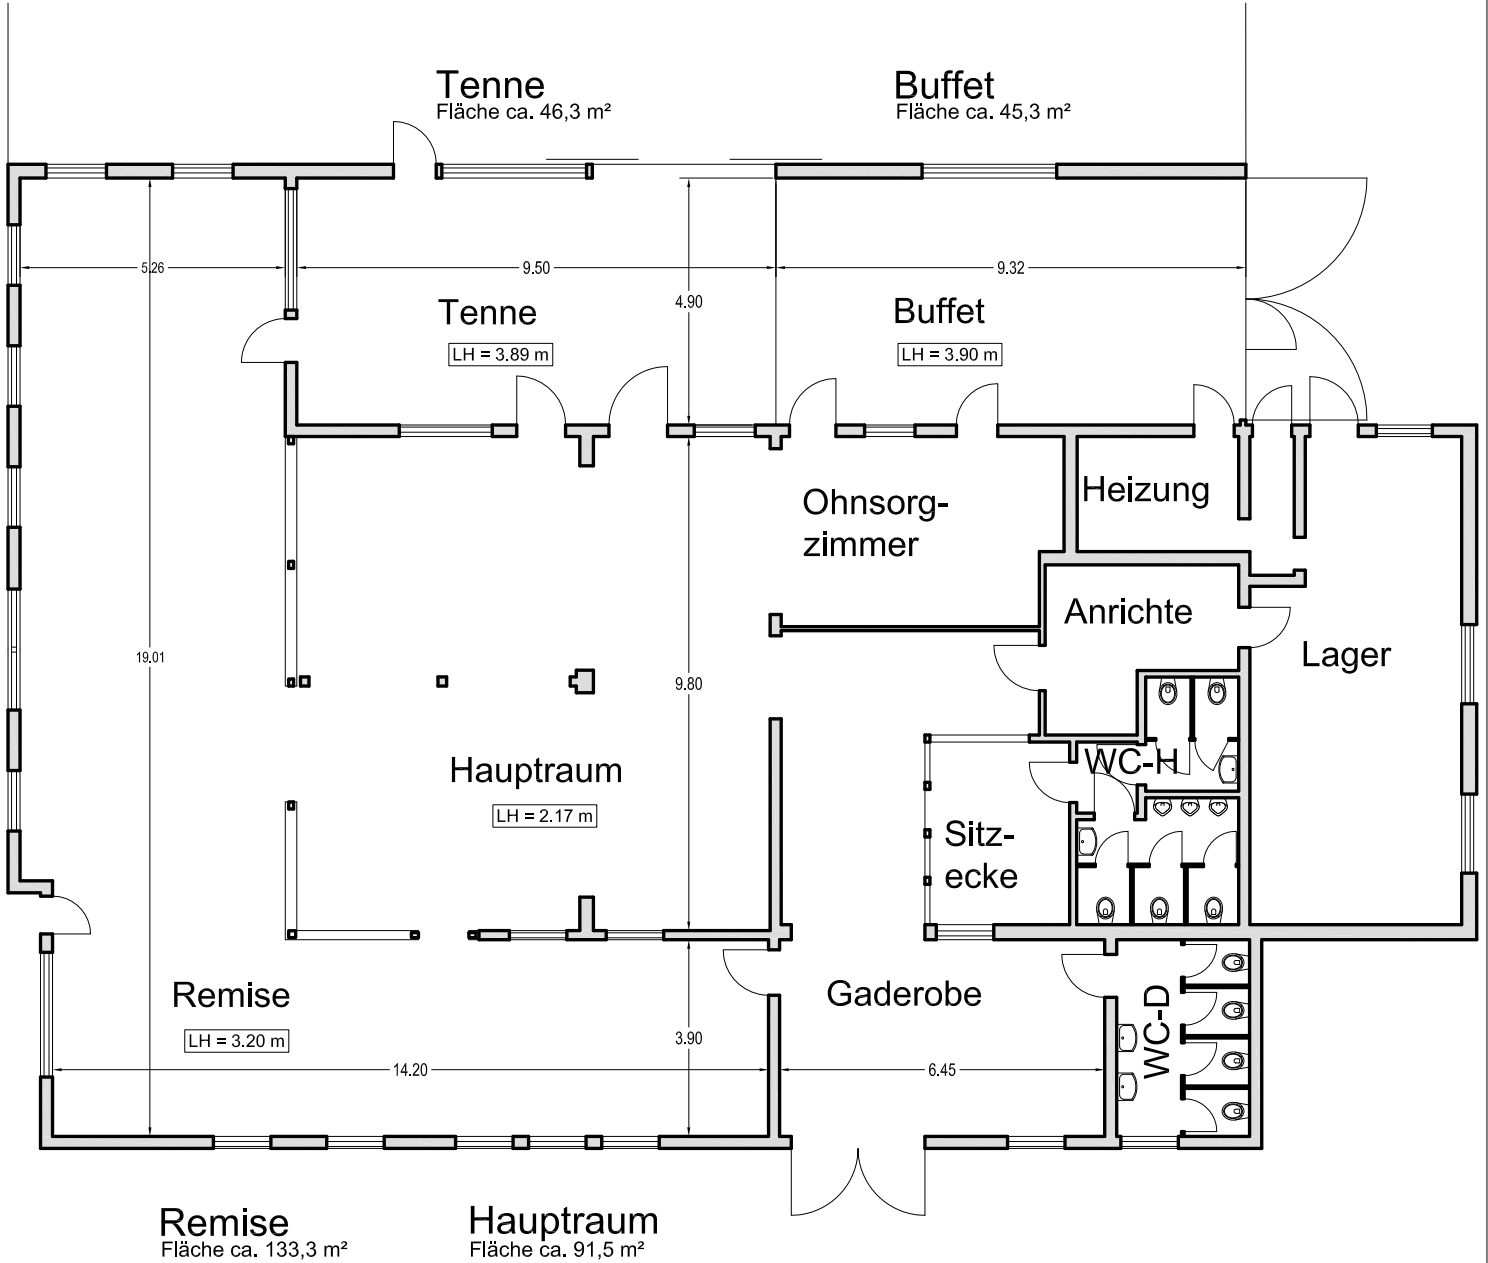


## Legende:

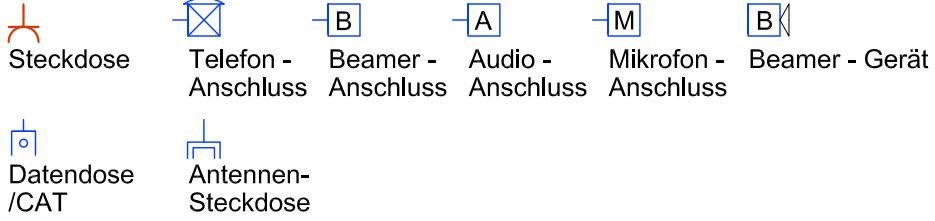

Basis der Darstellung der Grundstücksgrenzen, Nachbarbebauung und Lageplan:  
 Digitale Pläne von map+architektur, Esplanade 15, 22354 Hamburg.  
 Die Plangrundlage wurde weiterbearbeitet. Alle Maße und Angaben sind vor Ort zu prüfen!

### Titel

|  |            |                 |                    |
|--|------------|-----------------|--------------------|
| <b>Veranstaltungsräume</b>                                 |            |                 |                    |
| Mellingburger Schleuse, Mellingburgredder 1, 22395 Hamburg |            |                 |                    |
| Maßstab:   | Datum:     | Gez:            |                    |
| 1 : 150  | 21.08.2017 | LE              | <b>Festscheune</b> |
| Proj.-Nr.:   | Ber.:      | Zeich.Nr.:      | Index              |
| 18515  | MS         | S_Festscheune   | 02                 |
| Dateiname:   |            | 18515_S_Konf_00 |                    |

Kontaktadresse: Kleinhuis Hotel Mellingburger Schleuse

KLEINHUIS HOTEL  
**MELLINGBURGER SCHLEUSE**  
 HAMBURG ALSTERTAL

Mellingburgredder 1  
 22395 Hamburg

Fon: 040-611 39 150  
 Fax: 040-602 79 12

E-Mail: [info@mellingburgerschleuse.de](mailto:info@mellingburgerschleuse.de)